


KŘÍŽKOVÝ ÚJEZDEC

ÚZEMNÍ PLÁN SÍDELNÍHO ÚTVARU

ZMĚNA č.1

SÍDLA ČENĚTICE

MĚŘÍTKO 1 : 2 880

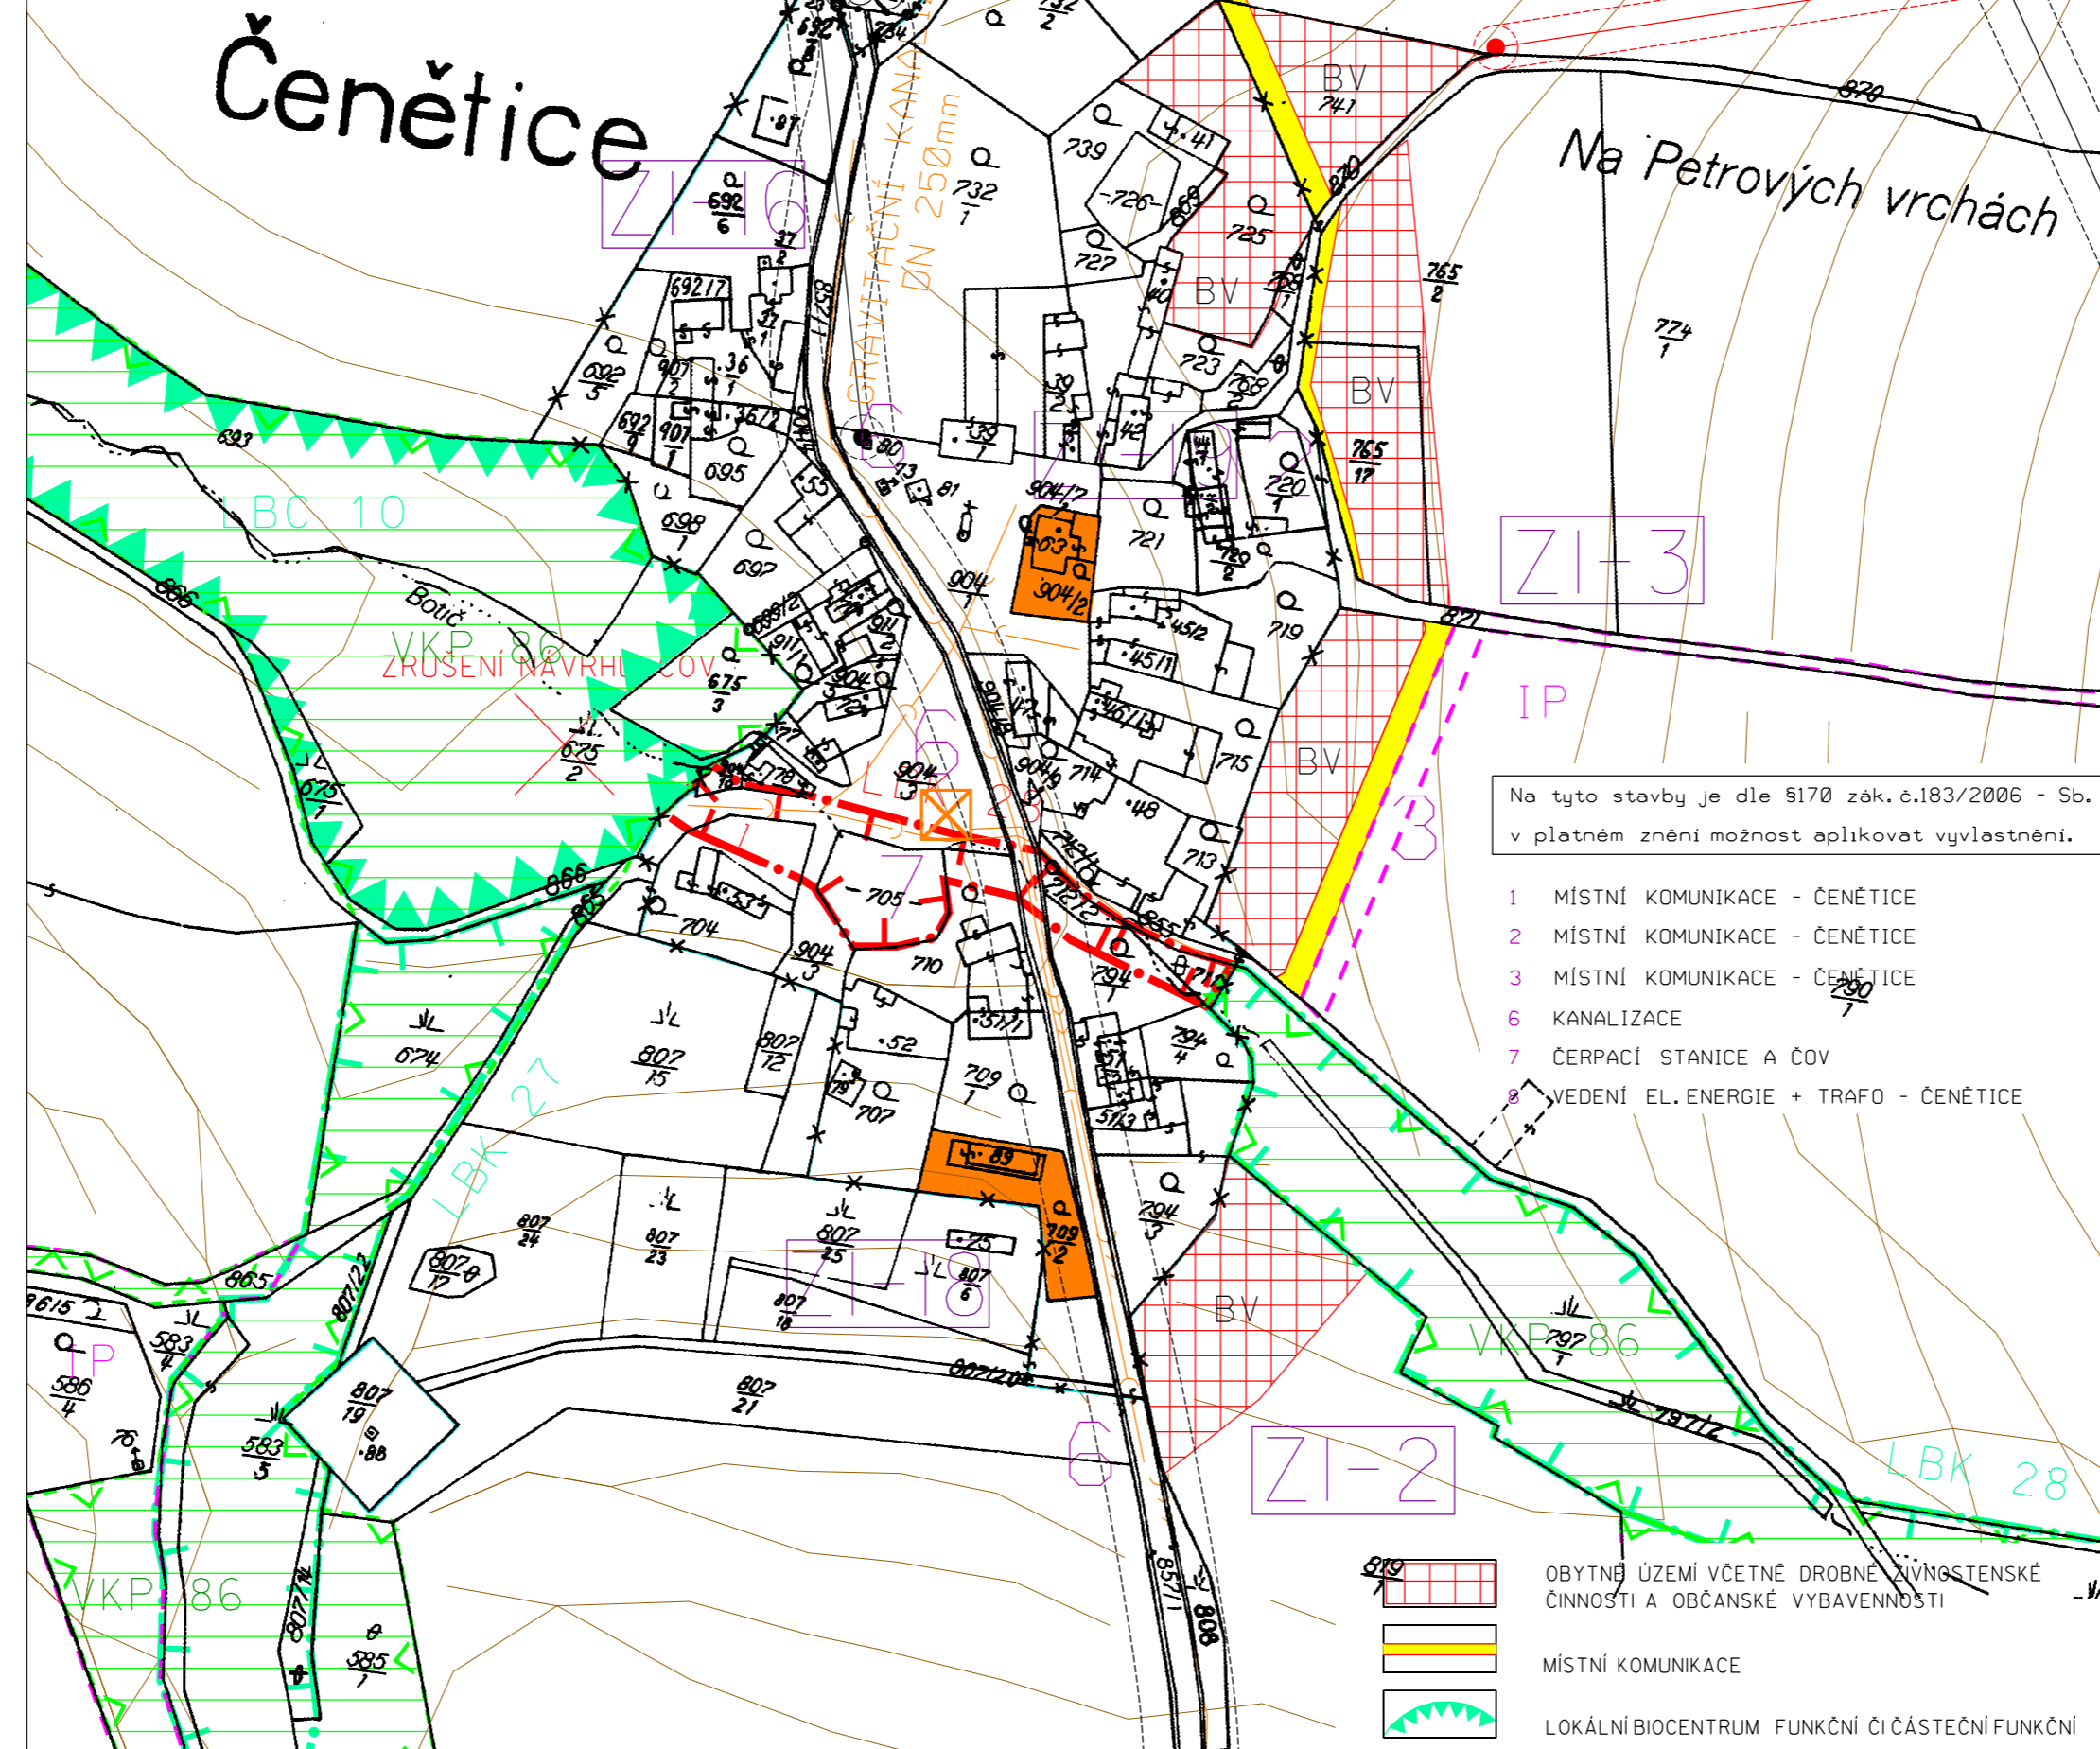

Na tyto stavby je dle §170 zák.č.183/2006 - Sb. v platném znění možnost aplikovat vyvlastnění.

- 1 MÍSTNÍ KOMUNIKACE - ČENĚTICE
- 2 MÍSTNÍ KOMUNIKACE - ČENĚTICE
- 3 MÍSTNÍ KOMUNIKACE - ČENĚTICE
- 6 KANALIZACE
- 7 ČERPAČÍ STANICE A ČOV
- 8 VEDENÍ EL. ENERGIE + TRAFÓ - ČENĚTICE

- OBYTNÉ ÚZEMÍ VČETNĚ DROBNÉ ŽIVNOSTENSKÉ ČINNOSTI A OBČANSKÉ VYBAVENOSTI
- MÍSTNÍ KOMUNIKACE
- LOKÁLNÍ BIOCENTRUM FUNKČNÍ ČI ČÁSTEČNÍ FUNKČNÍ
- LOKÁLNÍ BIOKORIDOR FUNKČNÍ ČI ČÁSTEČNĚ FUNKČNÍ
- LOKÁLNÍ BIOKORIDOR NEFUNKČNÍ
- INTERAKČNÍ PRVEK (IP)
- VÝZNAMNÝ KRAJINNÝ PRVEK (VKP)
- VENKOVNÍ VEDENÍ ELEKTRICKÉ ENERGIE VN DO 35 kV (OP 10m)
- TRAFOSTANICE (OP 7m)
- GRAVITAČNÍ KANALIZACE
- VÝTLAČNÁ KANALIZACE
- ČERPAČÍ STANICE ODPADNÍCH VOD
- ÚPRAVA REGULATIVU
- HRANICE ZASTAVĚNÉHO ÚZEMÍ
- ČÍSLA ZMĚN

ZÁZNAM O ÚČINNOSTI

Správní orgán, který územní plán vydal	Jméno	Funkce	Podpis	Razítko
Zastupitelstvo obce Křížkovský Újezdec	JUDr. Miroslav Vávra	starosta		
Číslo jednací	Datum vydání	Datum nabytí účinnosti		
Pořizovatel	Jméno	Funkce	Podpis	Razítko
Městský úřad Říčany odbor územního plánování a regionálního rozvoje	Ing. Cestmíra Šfastná			

autorizace :	ÚZEMNÍ PLÁN SÍDELNÍHO ÚTVARU - ZMĚNA č.1 KŘÍŽKOVÝ ÚJEZDEC
zpracovatel:	Ing. arch. Věra Soukeniková IČO : 10163280 160 00 Praha 6, Glinkova 8 tel. 224 32 10 40 mobil: 723 425 140 e-mail: soukenikova@volny.cz
podpis : digitální zpracování :	datum : 05/2010