

KŘÍŽKOVÝ ÚJEZDEC

ÚZEMNÍ PLÁN

NÁVRH 1 : 5 000

3c. HLAVNÍ VÝKRES - KONCEPCE VEŘEJNÉ INFRASTRUKTURY - DOPRAVNÍ INFRASTRUKTURA



LEGENDA

STAV NÁVRH ÚZEMNÍ REZERVY

HRANICE ŘEŠENÉHO ÚZEMÍ
HRANICE KATASTRÁLNÍHO ÚZEMÍ

KŘÍŽKOVÝ ÚJEZDEC

ČENĚTICE


OBEC
ČÁST OBCE
HRANICE ZASTAVĚNÉHO ÚZEMÍ K 1.1. 2022
ZASTAVITELNÉ PLOCHY
PLOCHY PŘESTAVBY
ÚZEMNÍ REZERVY

PLOCHY S ROZDÍLNÝM ZPŮSOBEM VYUŽITÍ

STAV NÁVRH
PV - PLOCHY VEŘEJNÝCH PROSTRANSTVÍ
DS - PLOCHY DOPRAVNÍ INFRASTRUKTURY - DOPRAVA SILNIČNÍ

DOPRAVNÍ INFRASTRUKTURA

SILNICE III. TŘÍDY
OCHRANNÉ PÁSMO SILNICE III. TŘÍDY
MÍSTNÍ KOMUNIKACE OBSLUŽNÁ A ZKLIDNĚNÁ
ÚČELOVÁ KOMUNIKACE
PARKOVIŠTĚ PRO OSOBNÍ AUTOMOBILY
ZASTÁVKA AUTOBUSOVÉ DOPRAVY
ZNAČENÁ DÁLKOVÁ CYKLISTICKÁ TRASA PRAHA - WIEN (GREENWAYS)
CYKLISTICKÁ TRASA
ZNAČENÁ PĚŠÍ TURISTICKÁ TRASA

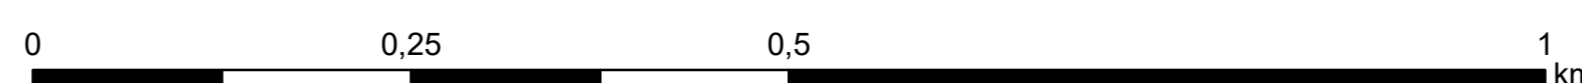

PROJEKTANT:	Ing. arch. Bohuslava Kolářová IČ: 12609773 Na Řiháku 25 153 00 Praha 5 - Radotín	DATUM: únor 2022
OBJEDNATEL:	obec Křížkový Újezdec	MĚŘÍTKO: 1 : 5 000
VÝKRES:	HLAVNÍ VÝKRES - KONCEPCE VEŘEJNÉ INFRASTRUKTURY - DOPRAVNÍ INFRASTRUKTURA	ČÍSLO VÝKRESU: 3c